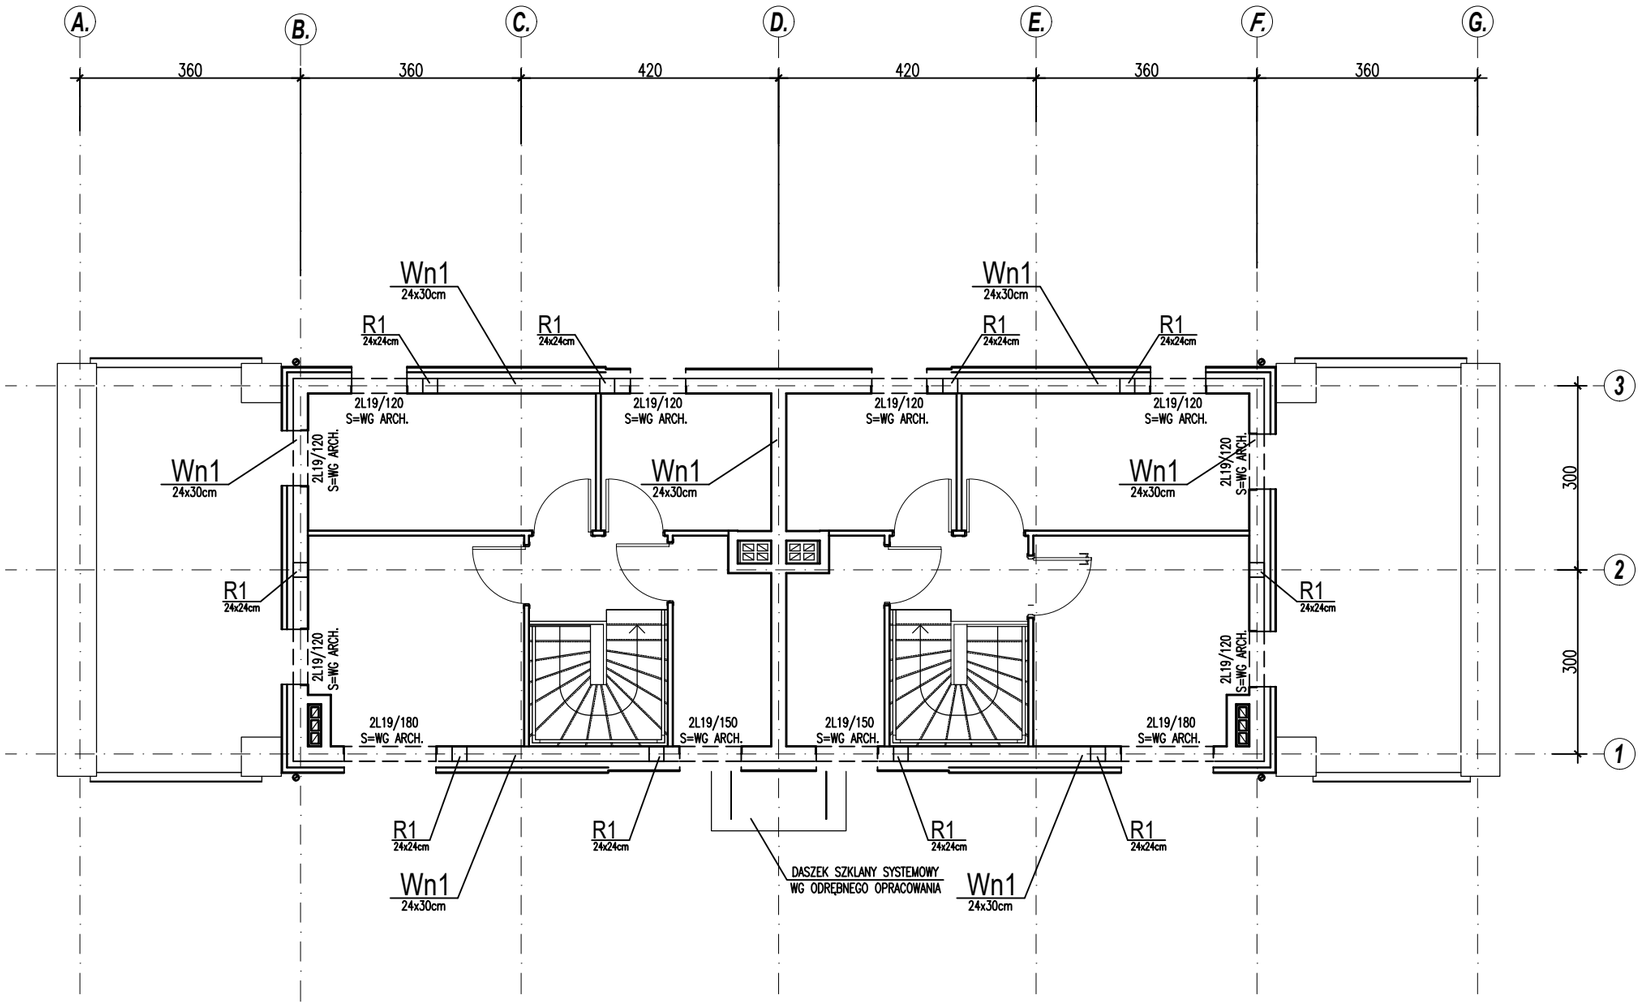

BETON C20/25 (B25)
STAL ZBROJENIOWA AIIIN / AI

Pracownia Architektoniczna
KJ-styl s.c.
Krukowski Jędrzejczak
61-815 Pozna ń, ul. Ratajczaka 26/3, Tel: +601778109
mail: lech.krukowski@gmail.com

Inwestor

AND-REM Urbaniak Andrzej Wykończenia Wnętrz

ul. Działkowa 137
62-020 Swarzędz

Projekt

Budynek jednorodzinny z dwoma lokalami mieszkalnymi

62-032 Mościenica, oś. Lipowe
Jedn. ew.302109_5 Kórnik
dz.nr 144/47, ark.5, Obr. 0020 Skrzynki

Temat

RZUT KONSTRUKCJI PIĘTRA

Faza projektu

PROJEKT BUDOWLANY

Projektanci / Uprawnienia	Podpis
mgr inż DANIEL PRZYBYLSKI upr. nr WKP/0172/POOK/05 w specjalności konstrukcyjno-budowlanej	
inż MARIUSZ WOJTUŃ	

Branża **KONSTRUKCJA**

Data	Lipiec 2017	Rysunek
Skala	1 : 100	K 03